




Situationsplan bild AWL arkitekter



Vision badstranden och torget bild AWL arkitekter

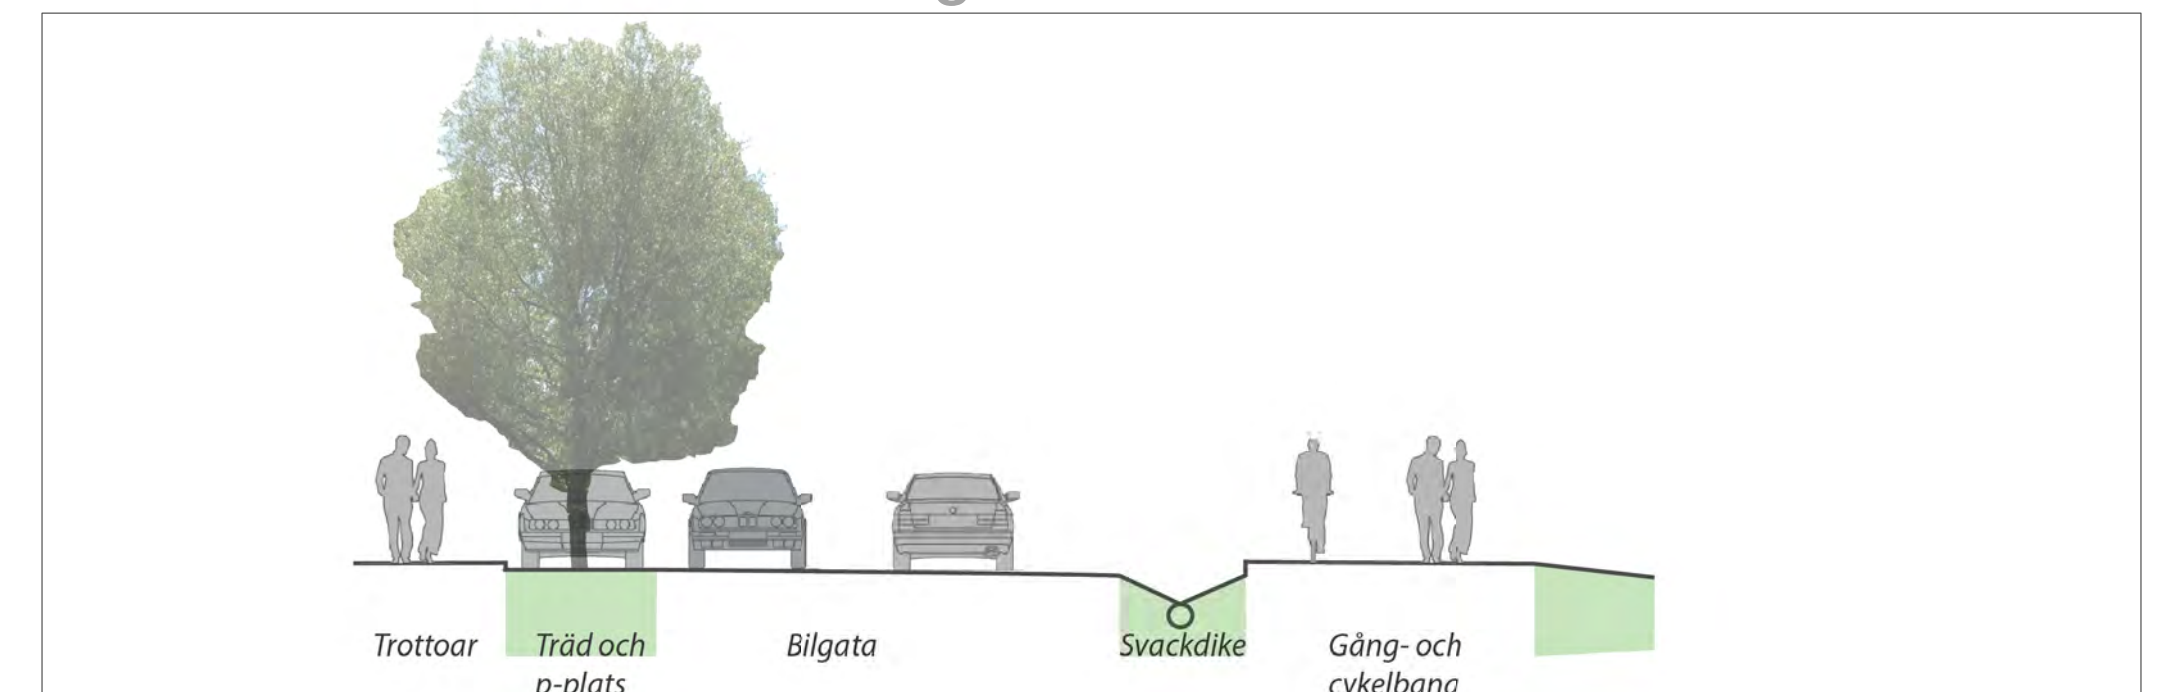

Nya huvudgatan - Gatusektion



Roddaren - exempel på flerbostadshus bild AWL arkitekter



Kullen - exempel på villor bild Sandellsandberg arkitekter



Roddaren - exempel på radhus bild Sandellsandberg arkitekter

	UTSTÄLLNINGSHANDLING	SPN - 2011/0040 214
Planhandlingarna består av: <input checked="" type="checkbox"/> Planfakta med bestämmelser <input checked="" type="checkbox"/> Illustrationskarta <input type="checkbox"/> Planbeskrivning <input type="checkbox"/> Berovalsbeskrivning <input type="checkbox"/> Samrådsredogörelse <input type="checkbox"/> Utlåtande <input type="checkbox"/> Särskilt utlåtande <input checked="" type="checkbox"/> MKB	<b>Illustration tillhörande</b> <b>Detaljplan för del av fastigheten</b> <b>Lindö 2:1 (sydöstra hamnområdet)</b> inom Lindö i Norrköping	
Normalt planförfarande Samrådshandling 2013-09-10 Granskningshandling 2015-09-24 Anbuden i SPN/KP § Laga kraft	Christian Wintenby Processansvarig detaljplanering Stadsbyggnadskontoret, Fysisk planering den <b>24 september 2015</b> PLANSKALA 1:ej skalenlig FORMAT A1 Ritad av Jackie Leiby m.fl.	Jackie Leiby planarkitekt <b>24 september 2015</b> Registreringsnummer
		 <b>NORRKÖPING</b>