




Situationsplan bild AWL arkitekter



Vision badstranden och torget bild AWL arkitekter

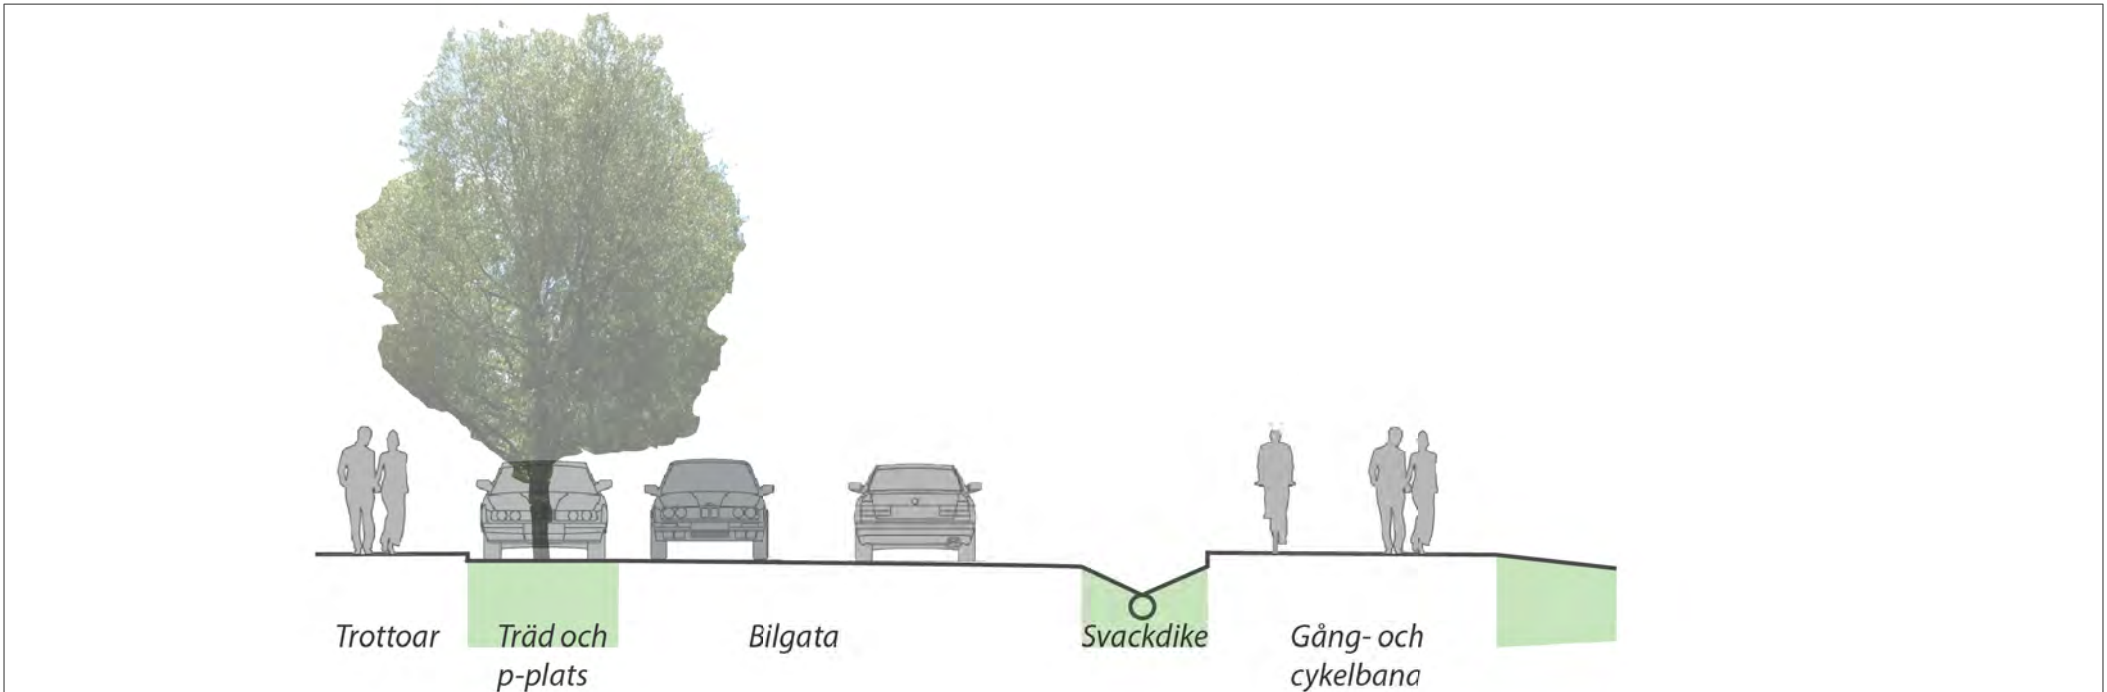

Nya huvudgatan - Gatusektion



Roddaren - exemel på flerbostadshus bild AWL arkitekter



Kullen - exempel på villor bild Sandellsandberg arkitekter



Roddaren - exempel på radhus bild Sandellsandberg arkitekter

UTSTÄLLNINGSHANDLING		SPN - 2011/0040 214
Illustration tillhörande Detaljplan för del av fastigheten Lindö 2:1 (sydöstra hamnområdet) inom Lindö i Norrköping		
Planhandlingarna består av: ☒ Plankartor med bestämmelser ☒ Illustrationskarta ☒ Planbeskrivning ☐ Beträffandehandling ☐ Samrådsredogörelse ☐ Utställande ☐ Särskilt utställande ☒ MKB Normallt planförfarande ☐ Samrådshandling 2013-09-10 ☐ Granskningshandling 2015-09-24 ☐ Antagen i SPN/KP § ☐ Laga kraft		
Christian Wintenby Processansvarig detaljplanering	Jackie Leiby planarkitekt	 NORRKÖPING
Stadsbyggnadskontoret, Fysisk planering den	24 september 2015	
PLANSKALA 1:e skalenig FORMAT A1	Ritad av	Registreringsnummer
	Jackie Leiby m.fl.	